


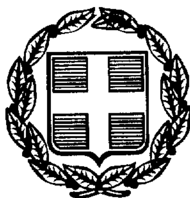

ΕΦΗΜΕΡΙΣ ΤΗΣ ΚΥΒΕΡΝΗΣΕΩΣ

ΤΗΣ ΕΛΛΗΝΙΚΗΣ ΔΗΜΟΚΡΑΤΙΑΣ

ΤΕΥΧΟΣ ΤΕΤΑΡΤΟ   Αρ. Φύλλου 486

1 Ιουλίου 1999

ΠΕΡΙΕΧΟΜΕΝΑ

ΑΠΟΦΑΣΕΙΣ

ΔΙΟΡΘΩΣΕΙΣ ΣΦΑΛΜΑΤΩΝ

ΑΠΟΦΑΣΕΙΣ

Αριθ. 1051584/5255/Β0010 (1)

Επικύρωση έκθεσης καθορισμού ορίων αιγιαλού - παραλίας στην περιοχή Νήσου ΣΤΡΟΓΓΥΛΗΣ Δήμου ΜΕΓΙΣΤΗΣ.

Ο ΥΠΟΥΡΓΟΣ ΟΙΚΟΝΟΜΙΚΩΝ

Έχοντας υπόψη:

1. Τις διατάξεις του Ν. 3200/55 «περί διοικητικής αποκεντρώσεως» όπως αυτές τροποποιήθηκαν και ισχύουν σήμερα με τα Ν.Δ. 532/70, Β.Δ. 704/70, Β.Δ. 192/72 Π.Δ. 347/86, Β. 2026/92 και Π.Δ. 97/93.

2. Τις διατάξεις του ΚΔ 132/1929 «περί Κτηματολογικού Κανονισμού Δωδεκανήσου» που διατηρήθηκε σε ισχύ με το άρθρο 8 Ν. 510/1947.

3. Τις διατάξεις των άρθρων 1 μέχρι και 7 του ΑΝ 2344/40 «περί αιγιαλού και παραλίας» όπως έχουν τροποποιηθεί και συμπληρωθεί μεταγενέστερα με τις διατάξεις:

α) του άρθρου 13 του Ν. 1078/1980 και β) του άρθρου 23 του Ν. 1337/1983.

4. Τις διατάξεις του Ν.Δ. 439/70 «περί συμπληρώσεως των διατάξεων περί αιγιαλού».

5. Τις διατάξεις του άρθρου 20 Ν. 719/77 «περί τρόπου σύνταξης τοπογραφικών - υψομετρικών διαγραμμάτων από ιδιώτες μηχανικούς κ.λπ.».

6. Τις διατάξεις του άρθρου 100 του Π.Δ. 284/88 «περί συγκροτήσεως μεταξύ άλλων και της Επιτροπής καθορισμού ορίων αιγιαλού και παραλίας και θέσεων αμμοληψίας».

7. Το Δ. 3090/646/1976 έγγραφο του Υπουργείου Οικονομικών «περί του στη Δωδεκάνησο ορίου αιγιαλού» σε συνδυασμό με τις 325/71 και 203/71 γνωμοδοτήσεις του Ν.Σ.Κ.

8. Την υπ' αριθμ. 1078204/927/0006Α/6.8.1992 κοινή Υπουργική Απόφαση των Υπουργών Προεδρίας και Οικονομικών, με την οποία διατηρείται σε ισχύ η Επιτροπή καθορισμού ορίων αιγιαλού και θέσεων αμμοληψίας και συγκροτήθηκε με την 1034615/830/0006Α/12.3.1998 απόφασή μας.

9. Τις διατάξεις του άρθρου 19 παράγραφος 5 Α.Ν. 2344/95, του άρθρου 52 παράγραφος 6 Ν. 2218/94, του άρθρου 4 παράγραφος 7 του Ν. 2240/94, δυνάμει των οποίων αρμοδιότητες του Υπουργείου Οικονομικών που είχαν συμβιβασθεί στους Νομάρχες, ανήκουν στον Περιφερειακό Διευθυντή, σε συνδυασμό με αυτές του άρθρου 14 παρ. 2 του Ν. 2399/96, με τις οποίες προβλέπεται η κατάργηση των θέσεων των Περιφερειακών Δ/ντών, οι αρμοδιότητες πλέον του οποίου περιήλθαν στο Γενικό Γραμματέα της Περιφέρειας και ασκούνται από τον Αναπληρωτή Περιφερειακό Διευθυντή.

10. Τις διατάξεις του τέταρτου εδαφίου της παραγράφου 2 του άρθρου 1 και της παρ. 6 του ιδίου άρθρου του Ν. 2503/97 «Διοίκηση, οργάνωση, στελέχωση της Περιφέρειας, ρύθμιση θεμάτων για την Τοπική Αυτοδιοίκηση και άλλες διατάξεις» (ΦΕΚ 107/Α), σύμφωνα με τις οποίες οι Περιφερειακές Υπηρεσίες του Υπουργείου Οικονομικών, που συγκροτούσαν την ενιαία οργανική μονάδα της περιφέρειας, ούτε καταργήθηκαν, αλλά αποτελούν από 1.9.1997, Υπηρεσίες του Υπουργείου Οικονομικών.

11. Την 1087903/1481/0006Β/28.8.1997 απόφαση Υπουργού Οικονομικών «περί μεταβίβασης αρμοδιοτήτων του Υπουργού Οικονομικών στους Προϊσταμένους των Περιφερειακών Υπηρεσιών του Υπουργείου Οικονομικών πλην Γ.Λ.Κ. και Γ.Χ.Κ.».

12. Την από 19.2.1999 έκθεση της κατά το άρθρο 100

του Π.Δ. 284/88 αρμόδιας Επιτροπής Καθορισμού ορίων αιγιαλού και παραλίας για τον καθορισμό ορίων αιγιαλού, στην περιοχή Νήσου ΣΤΡΟΓΓΥΛΗΣ Δήμου ΜΕΓΙΣΤΗΣ, επισπεύδοντος ΔΗΜΟΣ ΜΕΓΙΣΤΗΣ.

13. Το από Νοέμβριο 1998 τοπογραφικό - υψομετρικό διάγραμμα, κλίμακας 1:500, αποτελούμενο από μία πινακίδα, που συντάχθηκε από τον Πολιτικό Μηχανικό Παναγιώτη Βαρβάρη, στο οποίο εμφανίζεται η περιοχή Νήσου ΣΤΡΟΓΓΥΛΗΣ Δήμου ΜΕΓΙΣΤΗΣ και το οποίο θεωρήθηκε ως προς την ακρίβεια της αποτύπωσης στις 19.1.1999 από τις Τεχνικές Υπηρεσίες Δήμων και Κοινοτήτων της Περιφερειακής Διοίκησης Νομού Δωδεκανήσου.

14. Στο τοπογραφικό αυτό χαράχθηκε με κόκκινη συνεχόμενη πολυγωνική γραμμή η οριογραμμή του αιγιαλού με στοιχεία 1, 2, 3, 4, 5, ...32, 33.

15. Το με αριθμό Φ. 544.5/249/99/Σ441/26.3.1999 έγγραφο του Γενικού Επιτελείου Ναυτικού με το οποίο συμφωνεί με τα καθορισθέντα από την Επιτροπή όρια, αποφασίζουμε:

Επικυρώνουμε την από 18.2.1998 έκθεση της κατά το άρθρο 100 Π.Δ. 284/88 αρμόδιας Επιτροπής περί χάραξης των ορίων αιγιαλού στην παραλιακή περιοχή Νήσου ΣΤΡΟΓΓΥΛΗΣ Δήμου ΜΕΓΙΣΤΗΣ καθώς επίσης και το από Νοέμβριο του 1998, σχετικό με την χάραξη, τοπογραφικό- υψομετρικό διάγραμμα κλίμακας 1:500 σε μια πινακίδα, το οποίο συντάχθηκε από τον Πολιτικό Μηχανικό Παναγιώτη Βαρβάρη και το οποίο θεωρήθηκε ως προς την ακρίβεια της αποτύπωσης στις 19.1.1998 από τις Τεχνικές Υπηρεσίες Δήμων και Κοινοτήτων της Περιφερειακής Διοίκησης Νομού Δωδεκανήσου.

Στο Τοπογραφικό αυτό διάγραμμα, χαράχθηκε από την εν λόγω επιτροπή, όπως πιο πάνω αναφέρεται η οριογραμμή του αιγιαλού με κόκκινη συνεχόμενη πολυγωνική γραμμή με στοιχεία (1, 2, 3, 4, 5, ...32, 33), με εξάρτηση των κορυφών αυτών από ανεξάρτητο δίκτυο συντεταγμένων, όπως αυτές εμφανίζονται σε πίνακα στο ίδιο τοπογραφικό διάγραμμα.

Οριογραμμή παραλίας δεν χαράχθηκε διότι το όριο του αιγιαλού τέμνει τα προς τη θάλασσα όρια των ιδιοκτησιών (ολόκληρο το Νησί είναι ιδιοκτησίας ΔΗΜΟΥ ΜΕΓΙΣΤΗΣ), σύμφωνα με τις διατάξεις του άρθρου 3 ΚΔ 132/1929.

Ο καθορισμός αυτός γίνεται για πρώτη φορά στην συγκεκριμένη περιοχή και προς εξυπηρέτηση των σκοπών των διατάξεων του άρθρου 1 Ν.Δ. 439/70 σε συνδυασμό με τις οδηγίες του Υπουργείου Οικονομικών ως η Δ.3090/646/1976 διαταγή του.

Η παρούσα απόφαση μαζί με την έκθεση και το τοπογραφικό διάγραμμα να δημοσιευθούν στην Εφημερίδα της Κυβερνήσεως.

Αθήνα, 1 Ιουνίου 1999

Ο Γενικός Διευθυντής Δημόσιας
Περιουσίας & Εθνικών Κληροδοτημάτων
ΠΑΝΑΓΙΩΤΗΣ ΠΙΛΑΤΗΣ

ΕΚΘΕΣΗ

Καθορισμός ορίων αιγιαλού και παραλίας σε παραλιακή περιοχή της Νήσου Στρογγύλη ΔΗΜΟΥ ΜΕΓΙΣΤΗΣ, επισπεύδοντος Δήμου ΜΕΓΙΣΤΗΣ.

Ρόδος σήμερα 19.2.99 οι υπογεγραμμένοι:

1. Θεόδωρος Κυριακόπουλος, Προϊστάμενος της Κτηματικής Υπηρεσίας Δωδεκανήσου, ως Πρόεδρος.

2. Ιωάννης Παπαδόπουλος, Προϊστάμενος της Τ.Υ.Δ.Κ. Δωδεκανήσου, ως μέλος.

3. Γεώργιος Καναβός, Αντιπλοίαρχος Λιμενικού Σώματος, Λιμενάρχης Ρόδου, ως μέλος.

αποτελούντες την υπό του άρθρου 100 ΠΔ 284/88 «περί διαρθρώσεως Υπουργείου Οικονομικών κ.λπ.» προβλεπομένη επιτροπή καθορισμού ορίων αιγιαλού, παραλίας και θέσεων αμμοληψίας, διατηρηθείσα με την 1078204/927/0006Α/6.8.1992 κοινή Υπουργική Απόφαση Υπουργών Προεδρίας και Οικονομικών και συγκροτήθηκε με την 1034615/830/0006Α/12.3.1998 απόφαση Υπουργείου Οικονομικών και μετά από την εξέταση των δικαιολογητικών, διαγραμμάτων, χαρτών προβήκαμε στον καθορισμό των ορίων αιγιαλού σε παραλιακή περιοχή της Νήσου Στρογγύλης ιδιοκτησίας Δήμου ΜΕΓΙΣΤΗΣ, επισπεύδοντος Δήμου ΜΕΓΙΣΤΗΣ.

Χαράξαμε την γραμμή αιγιαλού με συνεχόμενη κόκκινη πολυγωνική γραμμή με στοιχεία (1, 2, 3, 4,....32, 33) των κορυφών αυτής που έχουν εξαρτηθεί από συντεταγμένες του Κρατικού τριγωνομετρικού Δικτύου όπως αυτές εμφανίζονται στον σχετικό πίνακα επί του τοπογραφικού - υψομετρικού διαγράμματος κλίμακας 1:500 που συντάχθηκε από τον Πολιτικό Μηχανικό Παναγιώτη Βαρβάρη, τον Νοέμβριο του έτους 1998 και θεωρήθηκε από τις τεχνικές Υπηρεσίες Δήμων και Κοινοτήτων Νομού Δωδεκανήσου την 19.1.1999 ως προς την ακρίβεια της αποτύπωσης των προς τη θάλασσα ορίων των ιδιοκτησιών.

Η καθορισθείσα και χαραχθείσα επί του προαναφερομένου τοπογραφικού - υψομετρικού διαγράμματος οριογραμμή αιγιαλού, αποτελεί το όριο του μέγιστου πλην συνήθους χειμερίου κύματος, προσαυξημένο κατά 12 μέτρα, σύμφωνα με τις διατάξεις άρθρου 3 ΚΔ 132/1929 που διατηρήθηκε σε ισχύ με το άρθρο 8 Ν. 510/1947.

Οριογραμμή παραλίας δεν χαράχθηκε διότι το όριο του αιγιαλού τέμνει τα προς τη θάλασσα όρια των ιδιοκτησιών (ολόκληρο το Νησί είναι ιδιοκτησίας Δήμου Μεγίστης), σύμφωνα με τις διατάξεις του άρθρου 3 ΚΔ 132/1929.


Ο καθορισμός των ορίων αιγιαλού στη θέση αυτή γίνεται για πρώτη φορά και δεν έχει καθορισθεί και στις παράπλευρες περιοχές.

Εντός του ορίου αιγιαλού δεν υπάρχουν κτίσματα.


Ο καθορισμός της ανωτέρω οριογραμμής γίνεται προς εξυπηρέτηση των σκοπών των διατάξεων άρθρου 1 ΝΔ 439/70 σε συνδυασμό με τις οδηγίες του Υπουργείου Οικονομικών ως η Δ. 3090/646/1976 διαταγή του.


Η Επιτροπή

Ο Πρόεδρος	Τα μέλη
Θ. ΚΥΡΙΑΚΟΠΟΥΛΟΣ	Ι. ΠΑΠΑΔΟΠΟΥΛΟΣ
	Γ. ΚΑΝΑΒΟΣ

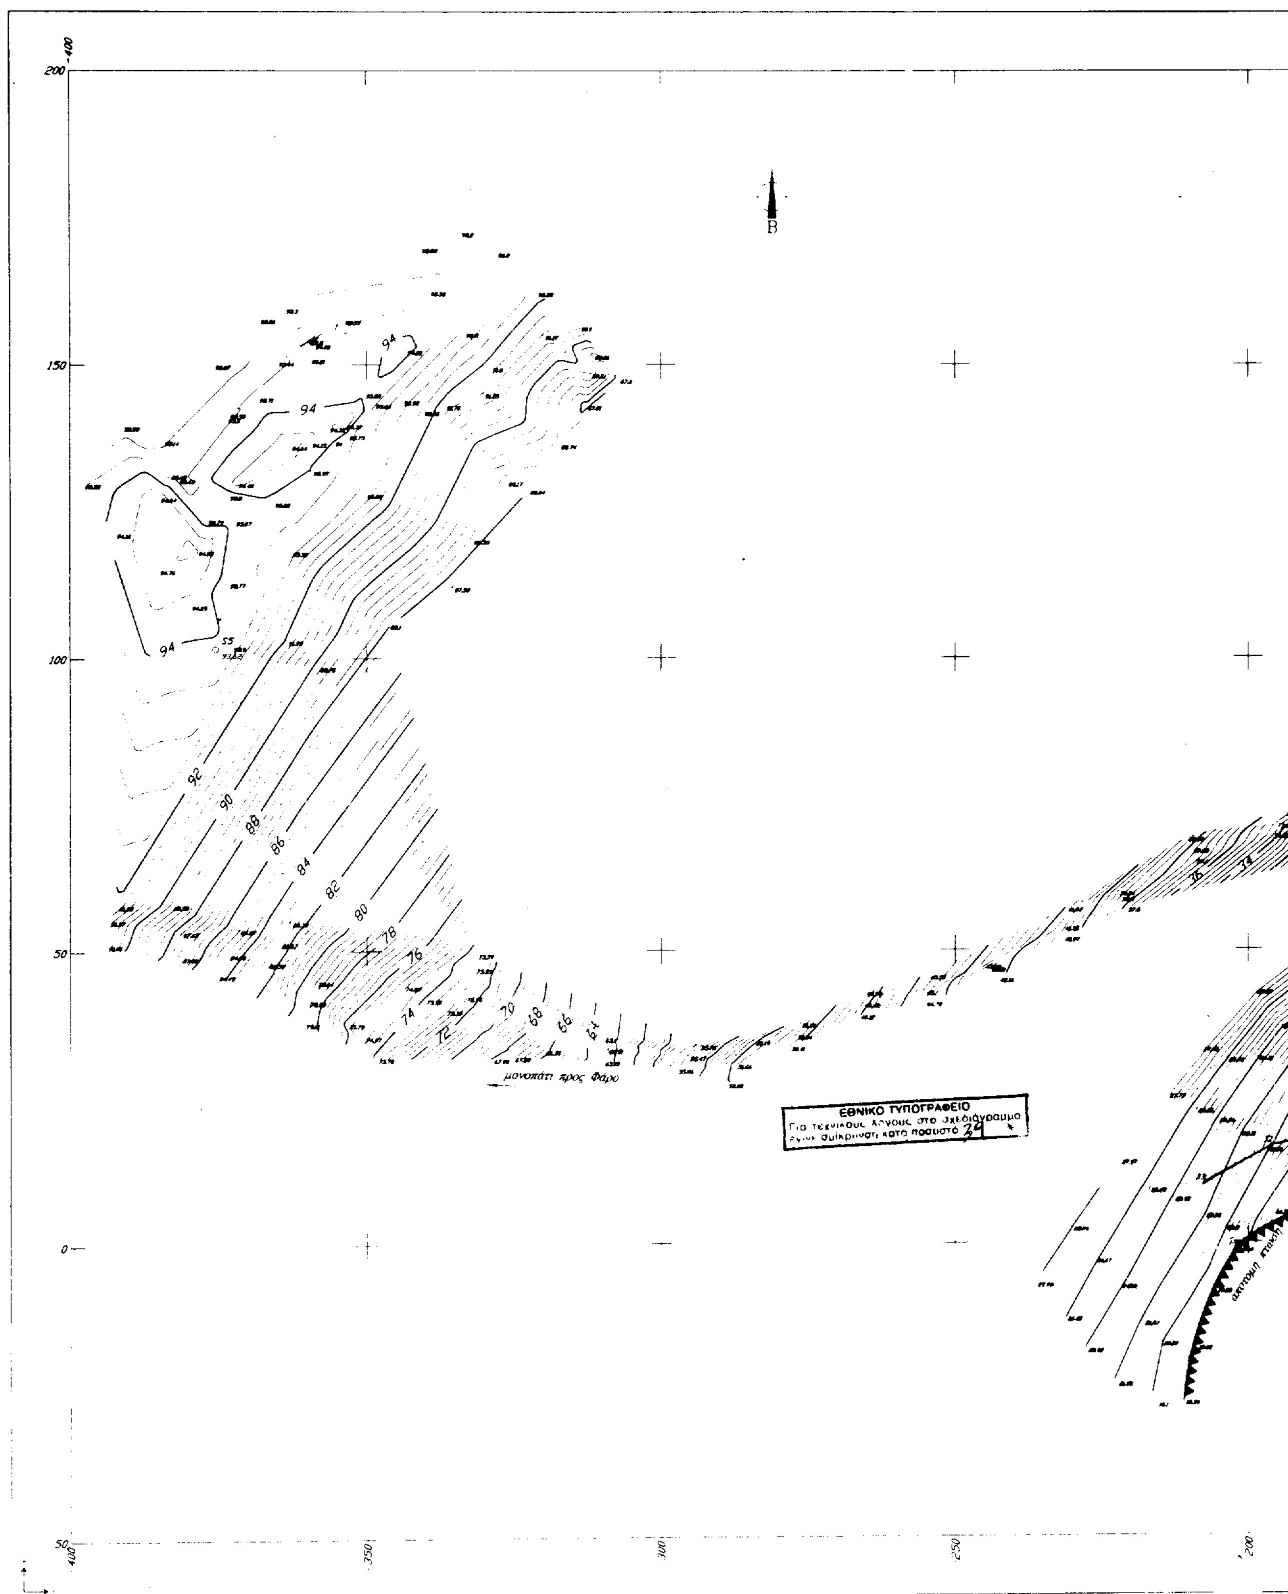


Β
200
150
100
50
0
94
92
90
88
86
84
82
80
78
76
74
72
70
68
66
64
μονοπάτι προς Φάρο
ΕΘΝΙΚΟ ΤΥΠΟΓΡΑΦΕΙΟ
Για τεχνικούς λόγους στο σχεδιάγραμμα
έγινε σμίκρυνση κατά ποσοστό 29
400
350
300
250
200

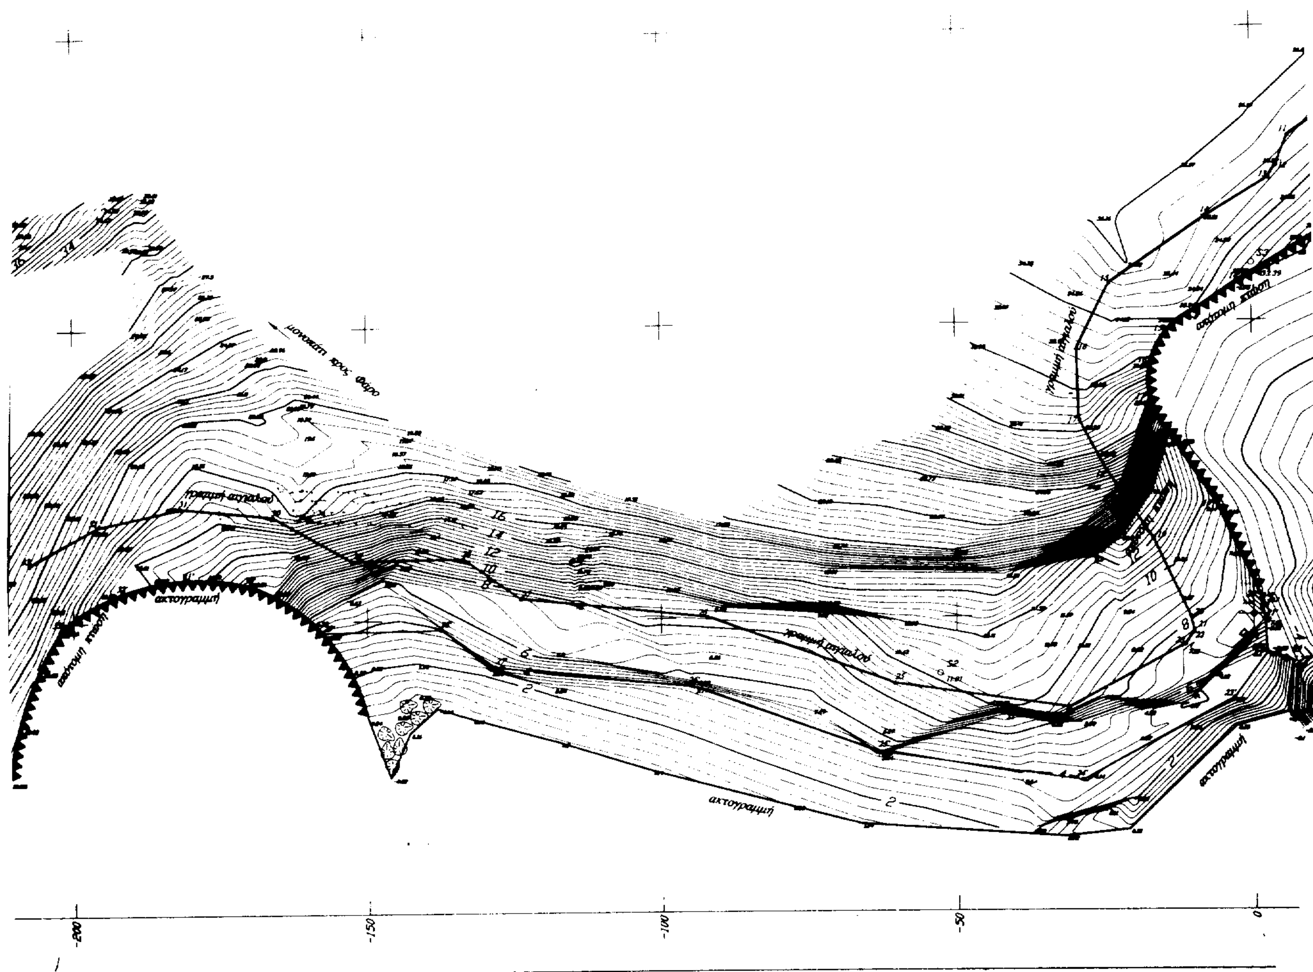
μονοπάτι προς Φάρο
γραμμή αιγιαλού
ακτογραμμή
γραμμή αιγιαλού
ακτογραμμή
ακτογραμμή
γραμμή αιγιαλού
-200
-150
-100
-50
0

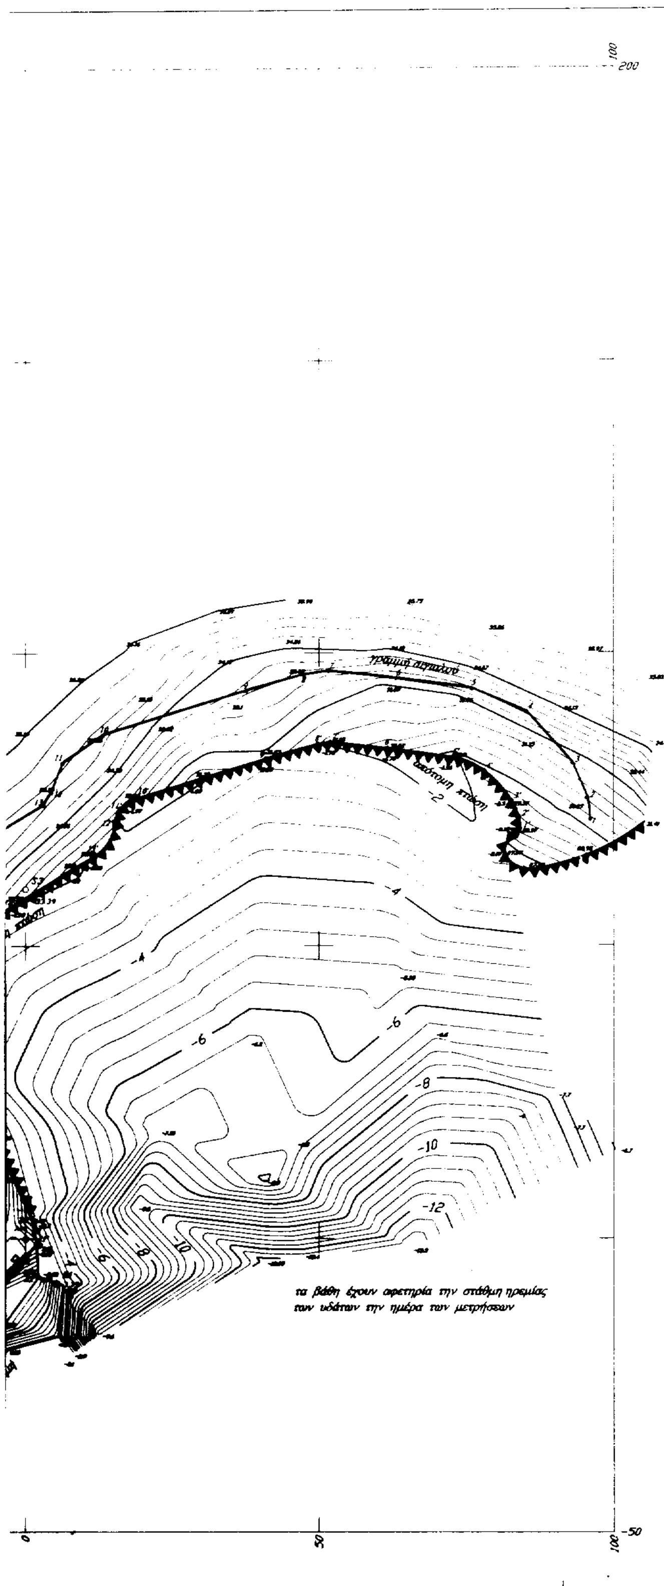

Οδοιπορικό Σκαρίφημα &
Διάγραμμα Εντοπισμού , Κλίμακας 1:5000

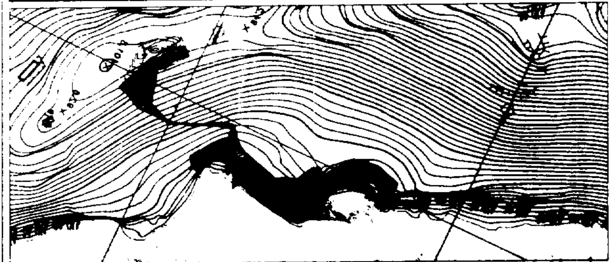

ΥΠΟΜΝΗΜΑ ΕΠΙΤΡΟΠΗΣ

1. Η καθορισθείσα οριογραμμή αιγιαλού αποτελεί το όριο των μεγίστων πλην συνήθων αναβάσεων του χειμέριου κύματος προσηυξημένου κατά 12 μέτρα, σύμφωνα με τις διατάξεις των άρθρων 3 του **Κ.Δ.132/29** που διατηρήθηκε σε ισχύ δυνάμει του άρθρου 8 του **Ν.510/1947**.

2. Οι κορυφές της πολυγωνικής οριογραμμής του αιγιαλού έχουν υπολογιστεί σε ανεξάρτητο δίκτυο συντεταγμένων και αναφέρονται στο παρακάτω πίνακα.

3. Επισπεύδουσα για τη χάραξη της γραμμής αιγιαλού είναι ο Δήμος Μεγίστης.

4. Ο καθορισμός ορίων αιγιαλού διενεργείται για πρώτη φορά στην εν λόγω περιοχή και δεν έχει καθορισθεί αιγιαλός ούτε στις παράπλευρες περιοχές.

5. Δεν υπάρχουν τμήματα κτισμάτων εντός του ορίου του αιγιαλού.

6. ________ Μαύρη γραμμή με στοιχεία 1'-2'-3'-4'-5'-6'-7'-8'-9'-10'-11'-12'-13'-14'-15'-16'-17'-18'-19'-20'-21'-22'-23'-24'-25'-26'-27'-28'-29'-30'-31'-32'-33', είναι το μέγιστο χειμέριο κύμα.

7. ________ Κόκκινη γραμμή με στοιχεία 1-2-3-4-5-6-7-8-9-10-11-12-13-14-15-16-17-18-19-20-21-22-23-24-25-26-27-28-29-30-31-32-33, είναι η γραμμή αιγιαλού.

8. Το παρόν σχεδιάγραμμα συνοδεύει την από 19.2.1999 έκθεση της αρμόδιας επιτροπής την προβλεπόμενη από τις διατάξεις του άρθρου 100 του **Π.Δ.284/1988**

ΡΟΔΟΣ 19.2.1999

Η ΕΠΙΤΡΟΠΗ

Ο ΠΡΟΕΔΡΟΣ — ΤΑ ΜΕΛΗ

ΚΑΝΑΠΟΣ ... ΑΝΤΙΣΜΗΝΑΡΧΟΣ Λ.Σ.

ΠΙΝΑΚΑΣ ΣΥΝΤΕΤΑΓΜΕΝΩΝ ΚΟΡΥΦΩΝ ΓΡΑΜΜΗΣ ΑΙΓΙΑΛΟΥ

Α/Α	Χ	Υ	Α/Α	Χ	Υ	Α/Α	Χ	Υ
1	96,05	71,47	12	4,32	76,28	23	-11,51	-5,02
2	95,58	75,23	13	2,98	74,13	24	-31,09	-15,63
3	92,99	81,20	14	-7,77	67,64	25	-60,56	-11,33
4	85,26	89,86	15	-23,96	56,46	26	-92,11	0,19
5	76,00	93,83	16	-29,42	45,28	27	-123,88	3,53
6	63,13	95,66	17	-29,03	33,18	28	-133,58	10,45
7	51,63	96,88	18	-24,47	24,66	29	-152,49	10,16
8	47,35	96,28	19	-16,72	13,14	30	-165,95	17,83
9	37,63	93,58	20	-10,50	-0,28	31	-181,50	19,39
10	13,19	86,08	21	-10,03	-2,52	32	-196,01	16,35
11	6,33	81,36	22	-10,01	-2,96	33	-207,53	9,99

ΕΡΓΟΔΟΤΗΣ: ΕΛΛΗΝΙΚΗ ΔΗΜΟΚΡΑΤΙΑ
ΝΟΜΑΡΧΙΑ ΔΩΔΕΚΑΝΗΣΟΥ
ΔΗΜΟΣ ΜΕΓΙΣΤΗΣ

ΜΕΛΕΤΗ: Τοπογραφική αποτύπωση για την κατασκευή οικολογικού παρατηρητηρίου και λιμενικού έργου στη νήσο Στρογγύλη του Δήμου Μεγίστης

ΜΕΛΕΤΗΤΗΣ: ΠΑΝΑΓΙΩΤΗΣ ΒΑΡΒΑΡΗΣ

Ελέγχθηκε ως προς την ακρίβεια της τοπογρ. αποτύπωσης
19-1-99

ΘΕΩΡΗΘΗΚΕ

1 9 ΙΑΝ. 1999

ΚΛΙΜΑΚΑ: 1:500

Πινακίδα: 1 / 1

ΗΜΕΡΟΜΗΝΙΑ: ΝΟΕΜΒΡΙΟΣ 1998

Μετρήσεις εκτέλεσης
Ανεξάρτητο δίκτυο συντεταγμένων και υψομέτρων

Αριθ. 722 (2)

Κήρυξη Αναδασωτέας έκτασης Ε = 3.186,18 τ.μ. στη θέση «Μοσχοπόδι» Δήμου Θηβών Ν. Βοιωτίας.

Ο ΓΕΝΙΚΟΣ ΓΡΑΜΜΑΤΕΑΣ ΠΕΡΙΦ. ΣΤΕΡ. ΕΛΛΑΔΑΣ

Έχοντας υπόψη:

1. Τις διατάξεις του άρθρου 117 παρ. 3 του Συντάγματος της Χώρας, την αριθμ. 38 παρ. 1 & 41 παρ. 1 του Ν. 998/79 ως και του άρθρου 12 παρ. 2 του Ν. 2040/92 «Ρύθμιση θεμάτων αρμοδιότητος Υπ. Γεωργίας κ.λπ.».

2. Τις αριθμ. α) 160417/1180/8.7.80 & β) 182447/3049/ 24.9.80 διαταγές του Υπ. Γεωργίας.

3. Τις διατάξεις του Ν. 2503/97 και την υπ' αριθμ. 6747/29.9.97 απόφαση Γεν. Γραμ. Περιφέρειας Στ. Ελλάδας περί αρμοδιοτήτων.

4. Την αρ. 1501/12.5.1999 αναφορά - πρόταση του Δασαρχείου Θηβών για κήρυξη ως αναδασωτέας δημόσιας δασικής έκτασης Ε=3.186,18 τ.μ. στη θέση «Μοσχοπόδι» περιφέρειας Δήμου Θηβών Ν. Βοιωτίας η οποία καλυπτόταν από δασική βλάστηση και καταστράφηκε με εκχέρσωση. (Περιέφραξε και φύτευσε μερικώς ελαιόδενδρα) από τον Μάμαλη Νικόλαο του Ιωάννη, αποφασίζουμε:

Κηρύσσουμε αναδασωτέα με σκοπό την διατήρηση του δασικού χαρακτήρα, την προστασία και την αποκατάσταση της δασικής βλάστησης, με φυσική ή τεχνητή αναγέννηση τη δημόσια δασική έκταση Ε=3.186,18 τ.μ. που βρίσκεται στη θέση «Μοσχοπόδι» Δήμου Θηβών και καταστράφηκε με εκχέρσωση από τον Μάμαλη Νικόλαο του Ιωάννη.

Η παραπάνω αναδασωτέα έκταση προσδιορίζεται από τα στοιχεία: Α - Β - Γ - Δ - Ε - Ζ - Η - Θ - Ι - Κ - Λ - Μ - Ν - Ξ - 0- Π - Ρ - Σ - Τ - Υ - Α που βρίσκονται στο συνημμένο τοπογραφικό διάγραμμα με κλίμακα 1:800 και που αποτελεί αναπόσπαστο μέρος της απόφασης αυτής, ορίζεται δε η έκταση:

Βόρεια: Με έκταση αγροτικής μορφής

Νότια: Με δημόσιο δάσος Μοσχοποδίου

Ανατολικά: Με δημόσιο δάσος Μοσχοποδίου

Δυτικά: Με ρέμμα


Η απόφαση αυτή ισχύει από της κοινοποιήσεώς της αρμοδίως (άρθρο 41 Νόμου 998/79) και προ της δημοσιεύσεώς της στην Εφημερίδα της Κυβερνήσεως (άρθρο 37 Ν. 3200/55).

Η απόφαση αυτή να δημοσιευθεί στην Εφημερίδα της Κυβερνήσεως.

Λιβαδειά, 26 Μαΐου 1999


Με εντολή Γ.Γ. Περιφέρειας
Ο Δ/ντής Δασών κ.α.α.
ΓΕΩΡΓΙΟΣ Ε. ΜΗΛΙΟΣ

ΑΠΟΣΠΑΣΜΑ ΧΑΡΤΗ ΚΛΙΜΑΚΑ 1:50.000

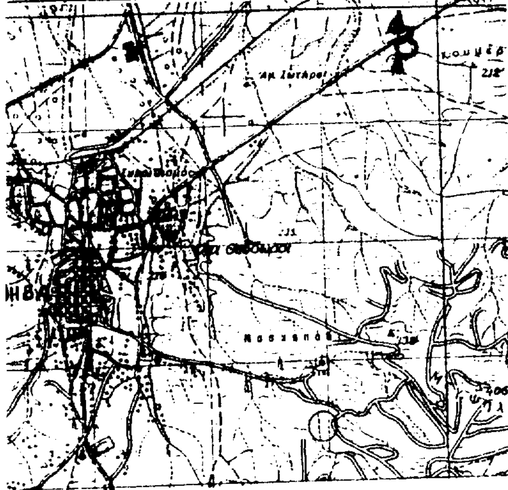


◎ Καταληφθείσα έκταση

ΟΔΟΙΠΟΡΙΚΟ ΣΚΑΡΙΦΗΜΑ

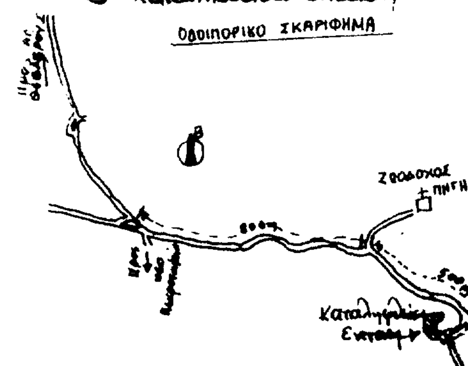


ΤΟΠΟΓΡΑΦΙΚΟ ΣΧΕΔΙΑΓΡΑΜΜΑ

Δημόσιας δασικής έκτασης που εκχερσώθηκε και καταλήφθηκε παράνομα στη δασική θέση «Μοσχοπόδι», περιφέρειας Δήμου Θηβαίων, από τον κ. Μαμάλη Νικόλαο του Ιωάννου, κατοίκου Αγ. Θεοδώρων Θηβών, οδός Ζωοδόχου Πηγής 44.

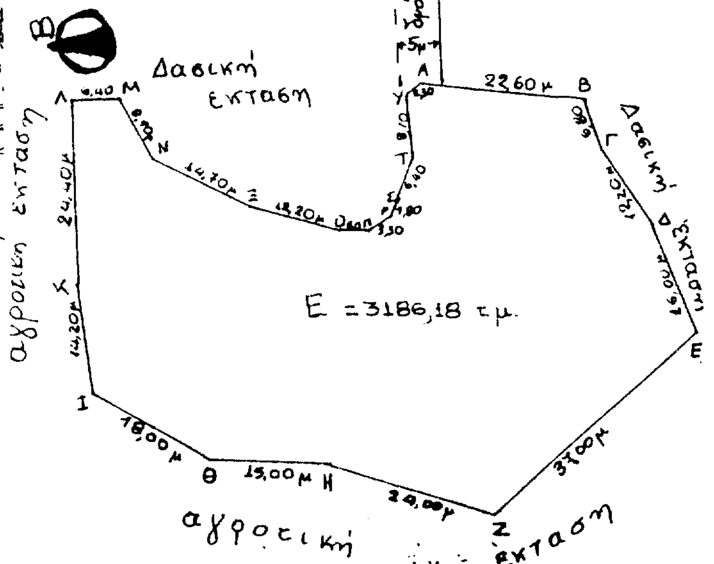




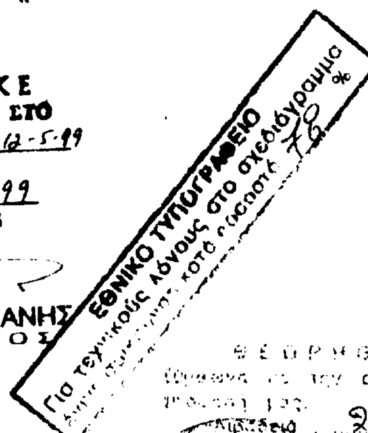

Ο Συντάξας

Αμαρίδης Κων/νος
Δασολόγος

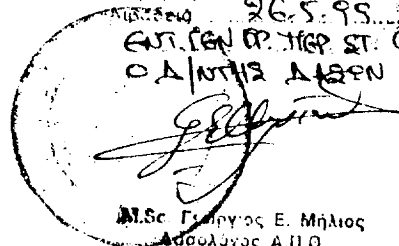

ΔΙΟΡΘΩΣΕΙΣ ΣΦΑΛΜΑΤΩΝ

(3)

Στην παρακατάθεση αποζημίωσης λόγω ρυμοτομίας και προσκύρωσης για αναγκαστική απαλλοτρίωση ακινήτων για την εφαρμογή του σχεδίου πόλης του Δήμου Αγρινίου για τη διάνοιξη οδού - πεζοδρόμου στα Ο.Τ. 170-170 Α (Ι.Ν. Ζωοδόχου Πηγής) που δημοσιεύθηκε στο ΦΕΚ 354/19.5.1999 (τ.Δ΄) στη σελ. 3261 β΄ στήλη και στους στίχους 5 και 6 από το τέλος προ της ημερομηνίας επιφέρεται η πιο κάτω διόρθωση:

Από το λανθασμένο: «σχέδιο πόλης διαμόρφωσης οδού- πεζοδρόμου Φιλελλήνων στο Ο.Τ. 170 - 170Α (Ι.Ν. Ζωοδόχου Πηγής),...»

Στο ορθό: «σχέδιο πόλης, διμόρφωσης οδού - πεζόδρομου στο Ο.Τ. 170 - 170Α (Ι.Ν. Ζωοδόχου Πηγής),...».

(Από το Εθνικό Τυπογραφείο)

ΑΠΟ ΤΟ ΕΘΝΙΚΟ ΤΥΠΟΓΡΑΦΕΙΟ